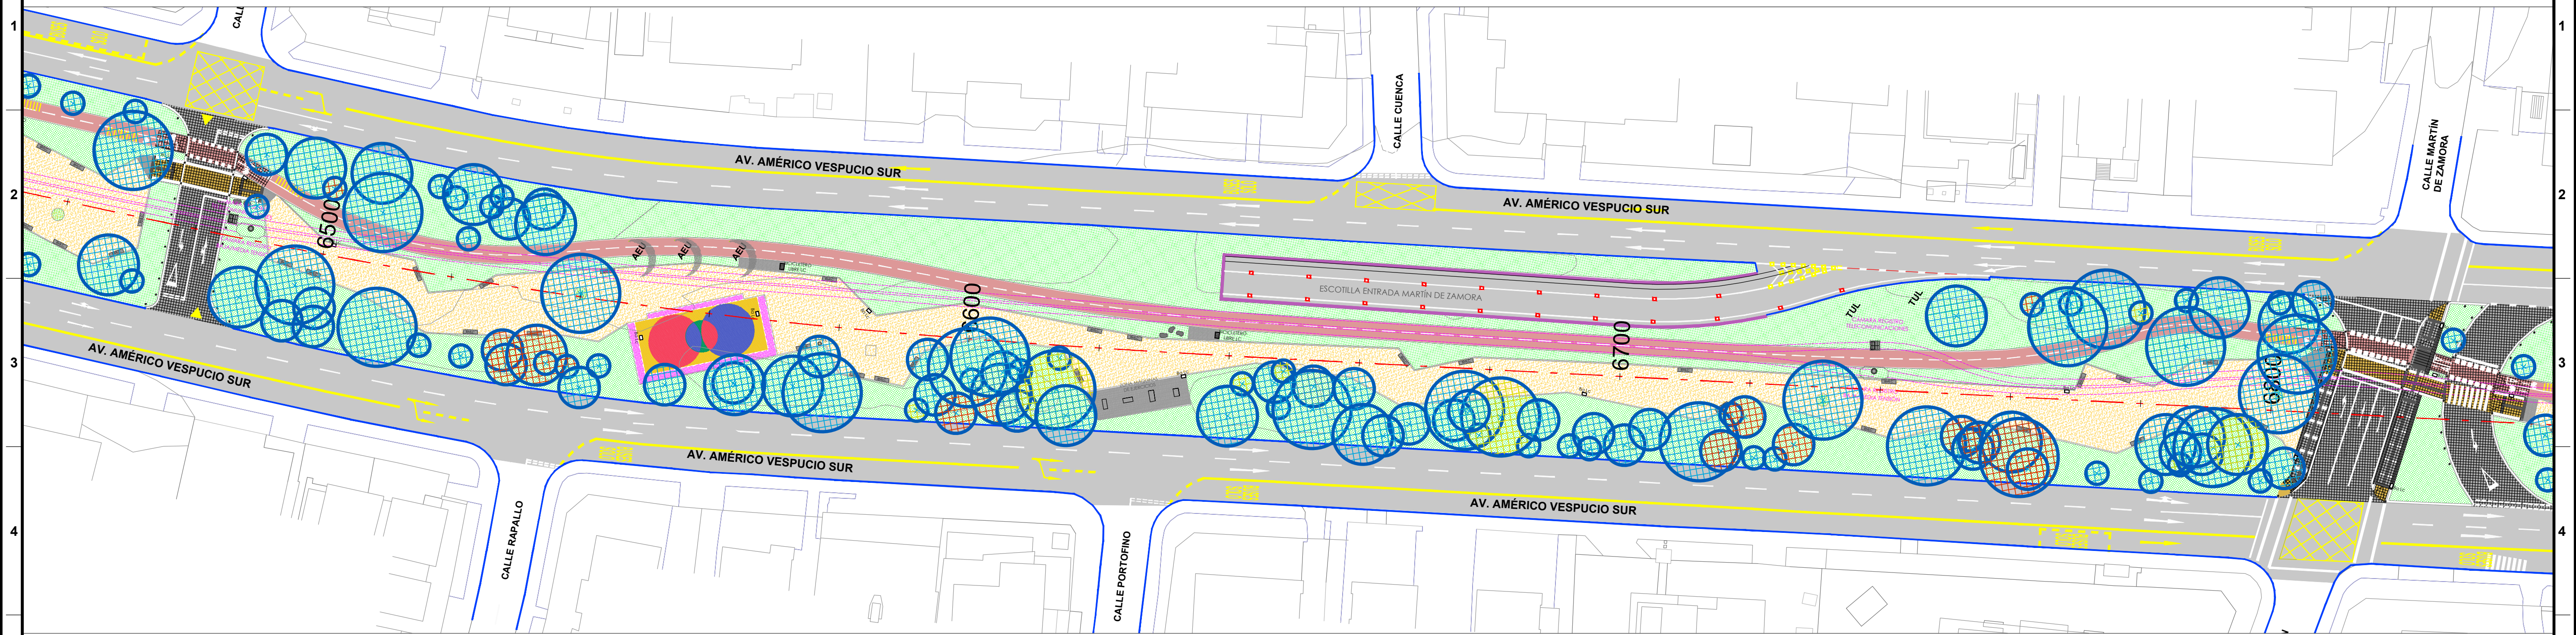

CATASTRO ÁRBOLES, CONDICIÓN GENERAL FITOSANITARIA
1:500

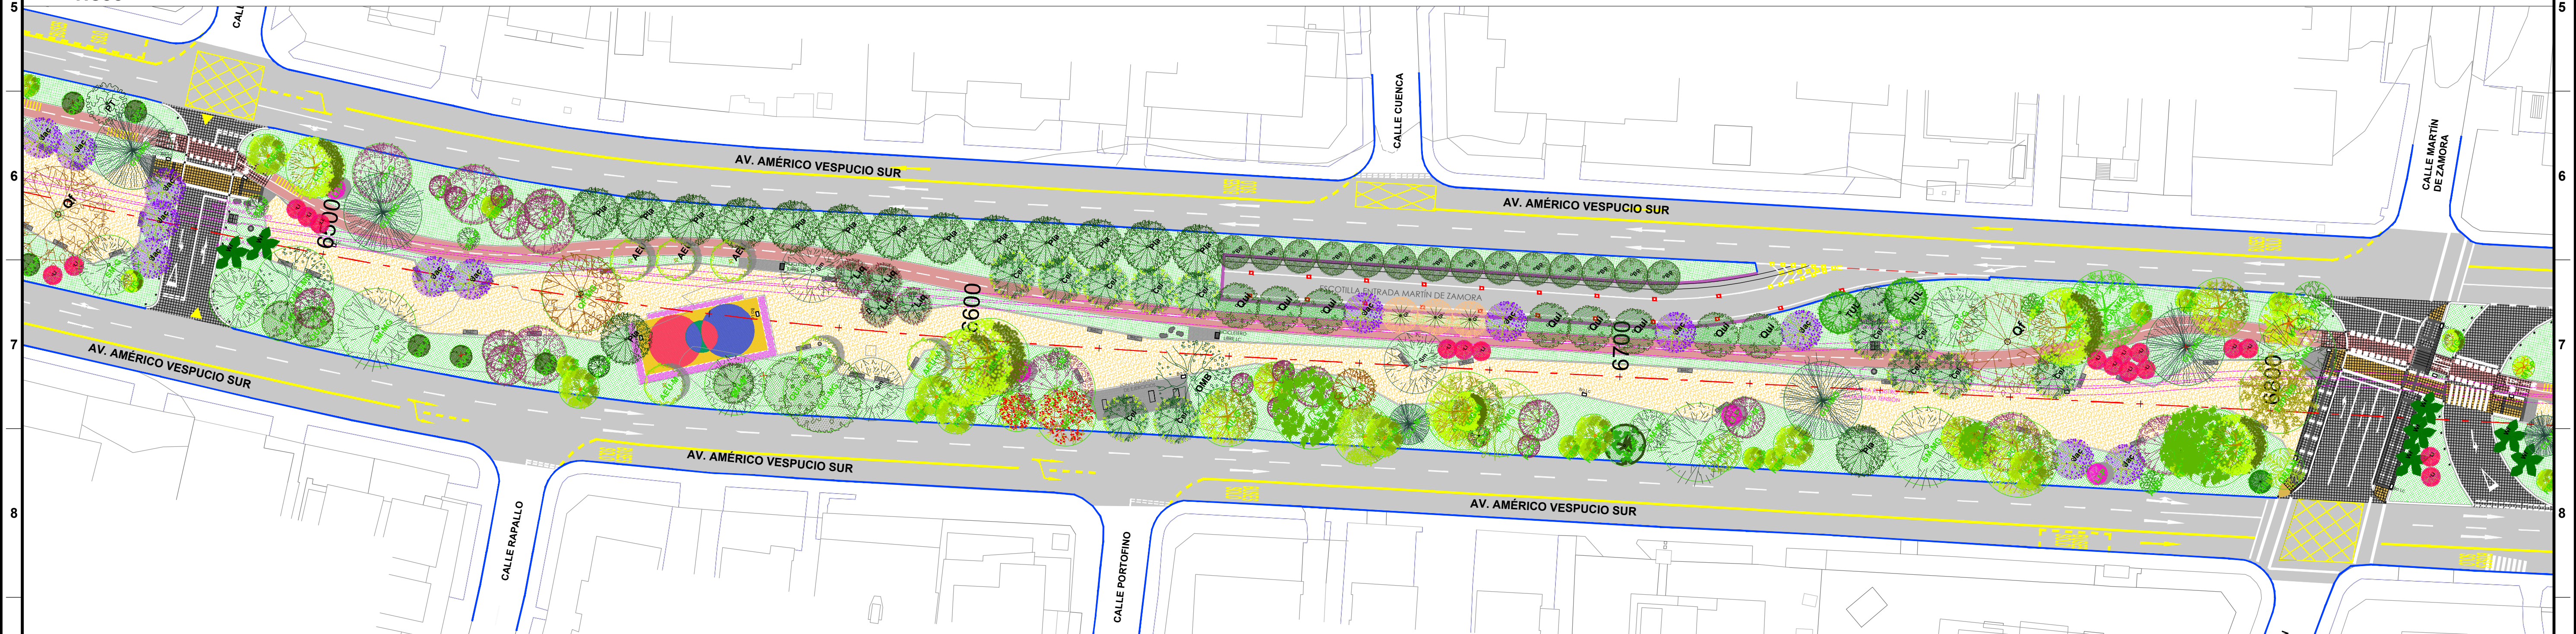

PLANTA PAISAJISMO
1:500

SIMBOLOGÍA ÁRBOLES

Nomenclatura	Nombre común	Nombre Científico
Qui	Quillay	Quillaja saponaria
Cli	Cedro del Libano	Cedrus Libani
Sm	Pimiento	Schinus molle
Pt	Patagua	Crinodendron patagua
Qf	Roble americano	Quercus falcata
Sei	Seibo	Erithrina umbrosa
Gi	Gingko	Gingko biloba
Pcp	Ciruelo de flor	Prunus ceracifera
Liq	Liquidambar	Liquidambar styraciflua
Bp	Brachichito	Brachychiton populneum
Jac	Jacarandá	Jacaranda mimosifolia
Pla	Plátano oriental	Platanus orientalis
Omb	Ombú	Phytolacca dioica
Tul	Tulipero	Liriodendron tulipifera
Li	Crespón	Lagerstroemia indica
Wf	Palmera Washingtonia	Washingtonia filifera
Aes	Castaño de Flor	Aesculus spp.
Ti	Tilo	Tilia americana
Tit	Tipuana	Tipuana tipu
Thu	Thuya	Thuja orientalis
Peu	Peumo	Cryptocaria alba
Mel	Melia	Melia azedarach
Lig	Ligustro	Ligustrum lucidum
Fre	Fresno	Fraxinus spp.
Mor	Morera	Morus nigra
Pn	Alamo negro	Polulus nigra
Dra	Palmera Dracena	Cordyline australis
Ane	Arce	Acer negundo
LM	Limonero	
Arb	Arbusto	
Ss	Secoya	Sequoia sempervirens
Cas	Casuarina	Casuarina equisetifolia
Ulm	Olmo	Ulmus spp.
Gre	Grevillea	Grevillea robusta
Acm	Aromo australiano	Acacia melanoxylon
Ole	Olivo de bohemia	Eleagnus angustifolia
Esp	Espino	Acacia caven
My	Mioporo	Myoporum Laetum
Gle	Gleditzia	Gleditzia triacanthos
Ail	Ailanthus	Ailanthus altissima
Lau	Laurel de comer	Laurus nobilis
Rou	Robinia	Robinia pseudocacia
AEU	Algarrobo Europeo	
MZ	Manzano	
Bell	Belloto	Beilschmiedia miersii
Cus	Ciprés	Cupressus sempervirens
Qi	Encina	Quercus Ilex

DESTINO ÁRBOLES EXISTENTES
Conservar
Trasplante In situ.
Extraer

ESTADO ÁRBOLES EXISTENTES
Estado General - Fitosanitario Bueno
Estado General - Fitosanitario Regular
Estado General - Fitosanitario Malo

Icono	Identificación
BL 220	Banca Londres
	Banca Bremen Curva
	Banca Z
BMLR	Banca Madera La Reina
BMLC	Banca Madera Las Condes
	Estación de bicicletas públicas
V	Bicicletero Libre tipo Vitacura
LC	Bicicletero Libre tipo Las Condes
Ba LR	Basurero tipo La Reina
Ba LC	Basurero tipo Las Condes
B.D	Bebedero Doble
B.T	Bebedero Triple
	Segregador
Dm LR	Basurero con dispensador bolsas tipo La Reina
Dm LC	Dispensador bolsas mascotas tipo Las Condes
	Ciclovía
	Rocas Existentes Reubicadas
	Bucle sistema de conteo de bicicletas
	Valla segregadora
	Pav. Baldosa relieve pulida modelo adoquín recto / negro 40x40 cm
	Pav. Baldosa relieve pulida modelo adoquín recto/ blanco perla arroz 40x40 cm
	Pav. Baldosa relieve pulida modelo mallorca / café arroz 40x40 cm
	Pav. Baldosa relieve pulida modelo mallorca/ gris perla arroz 40x40 cm
	Pav. Baldosa rústica terminación hormigón / color rojo 40x40 cm
	Baldosa circuito no vidente MINVU Táctil 0, 40x40 cm
	Baldosa circuito no vidente MINVU Táctil 1, 40x40 cm
	BALDOSA CRUCE VEHICULAR Pav. Baldosa relieve pulida modelo mallorca / café arroz 40x40 cm
	BALDOSA CRUCE VEHICULAR Pav. Baldosa relieve pulida modelo mallorca/ gris perla arroz 40x40 cm
	BALDOSA CRUCE VEHICULAR Pav. Baldosa rústica terminación hormigón / color rojo 40x40 cm
	Adoquín piedra 10x10
B.A.	Banco Abdominales
T.C.	Torsión Corporal
B.I.	Bicicleta elíptica
B.P.D.	Barras paralelas dobles
C.A.	Corredor aéreo
B.E.	Bicicleta estática
M.C.	Elevación, corredor aéreo y torsión corporal
	Juegos infantiles modelo Vip swing
	Juegos infantiles modelo Spaceballs
	Juegos infantiles modelo Cloud 9
	Juegos infantiles modelo Neptun
BOD	Baños y bodega de servicio

Versión	Fecha	Descripción	Preparó	Proye	Revisó	Aprobó
P	ENE-20	CORRECCIONES SEGÚN ORD. N°7174-1 8-01-2020				
O	ABR-19	CORRECCIONES SEGÚN ORD. N°5342				
M	MAR-18	CORRECCIONES SEGÚN ORD. N°3225				

Gobierno de Chile
REPÚBLICA DE CHILE
MINISTERIO DE OBRAS PÚBLICAS
DIRECCIÓN GENERAL DE CONCESIONES

SOCIEDAD CONCESIONARIA
AVO

EJECUCION DEL PROYECTO		
	NOMBRE	FIRMA
PROYECTO:	AVO	
REVISO:	AVO	
APROBO:	AVO	

APROBACION DEL PROYECTO CONCESIONARIA		
EMPRESA	NOMBRE	FIRMA
SOCIEDAD CONCESIONARIA VESPUCIO ORIENTE S.A.	LUIS M. EUSEBIO IÑIGO	
	LUIS F. GARCÍA MORALES	

APROBACION PROYECTO M.O.P.	
INSPECTOR FISCAL	FIRMA: RODRIGO RICHMAGÜI TOMIC
FECHA:	

REGION: METROPOLITANA
PROVINCIA: SANTIAGO
COMUNA: LAS CONDES

CONCESIÓN AMÉRICO VESPUCIO ORIENTE
TRAMO Av. EL SALTO - PRÍNCIPE DE GALES

PLANO: AVO.PC-S2-V21.PAI-PP-012.002.P

CONTENIDO: PROYECTOS COMPLEMENTARIOS. SECTOR 2
PROYECTO DE PAISAJISMO Y ESPACIO PÚBLICO
TRAMO ALBACETE / M. DE ZAMORA

ESCALA (A-1): 1:500

FECHA: ENERO 2020
LAMINA: 02 DE 03

AVO.PC-S2-V21.PAI-PP-012.001.P.dwg

FACTOR DE REDUCCIÓN EN A-3: 0.50