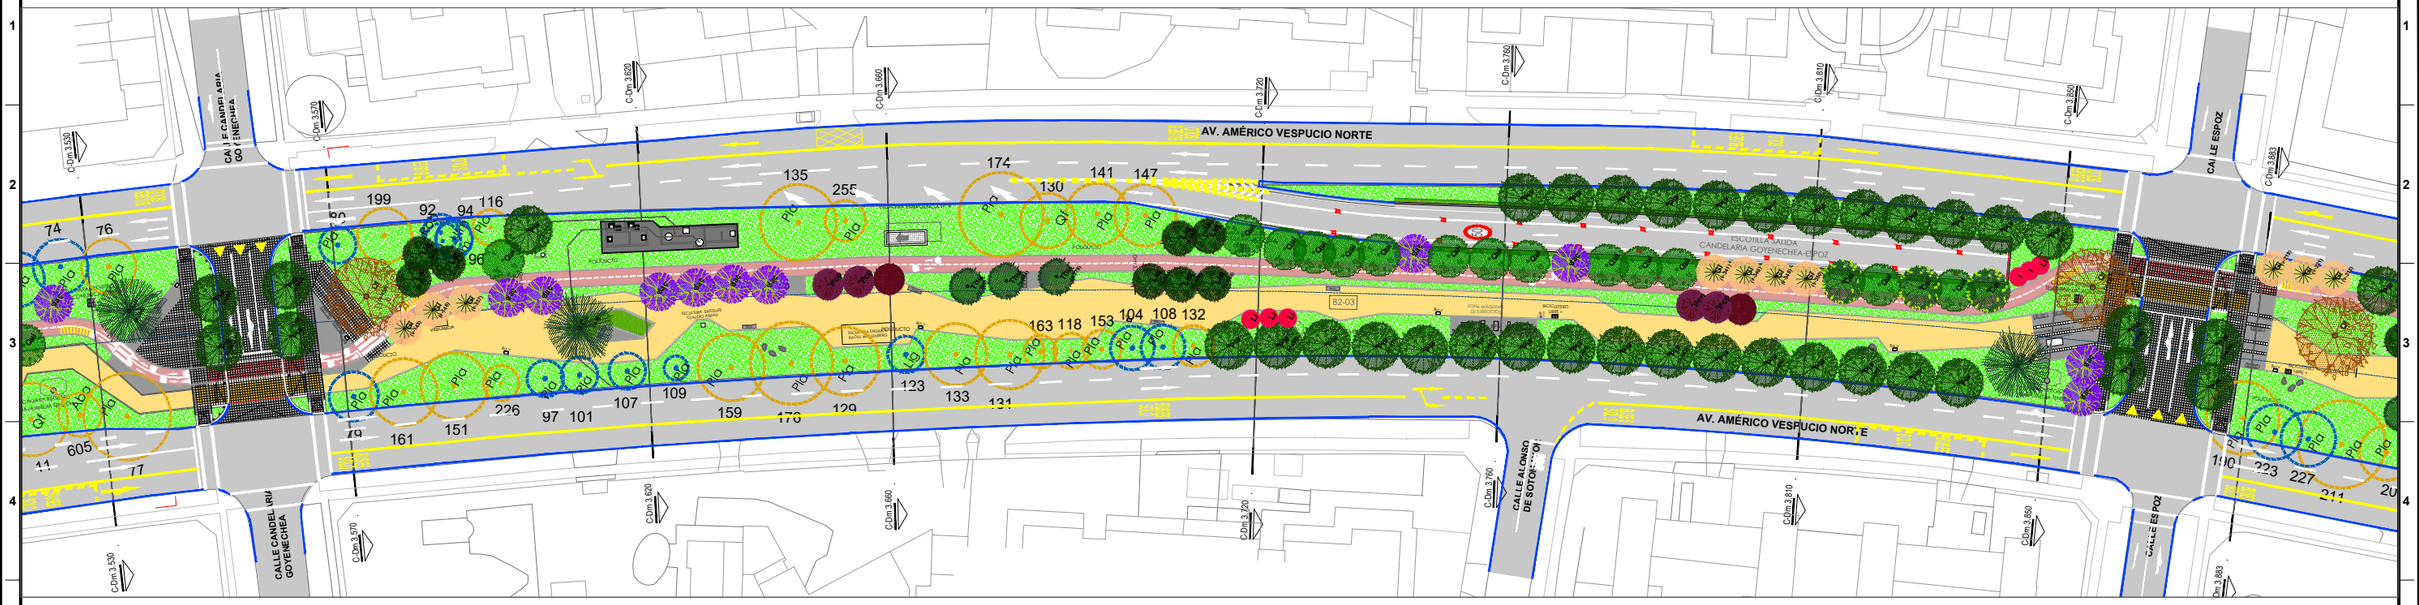

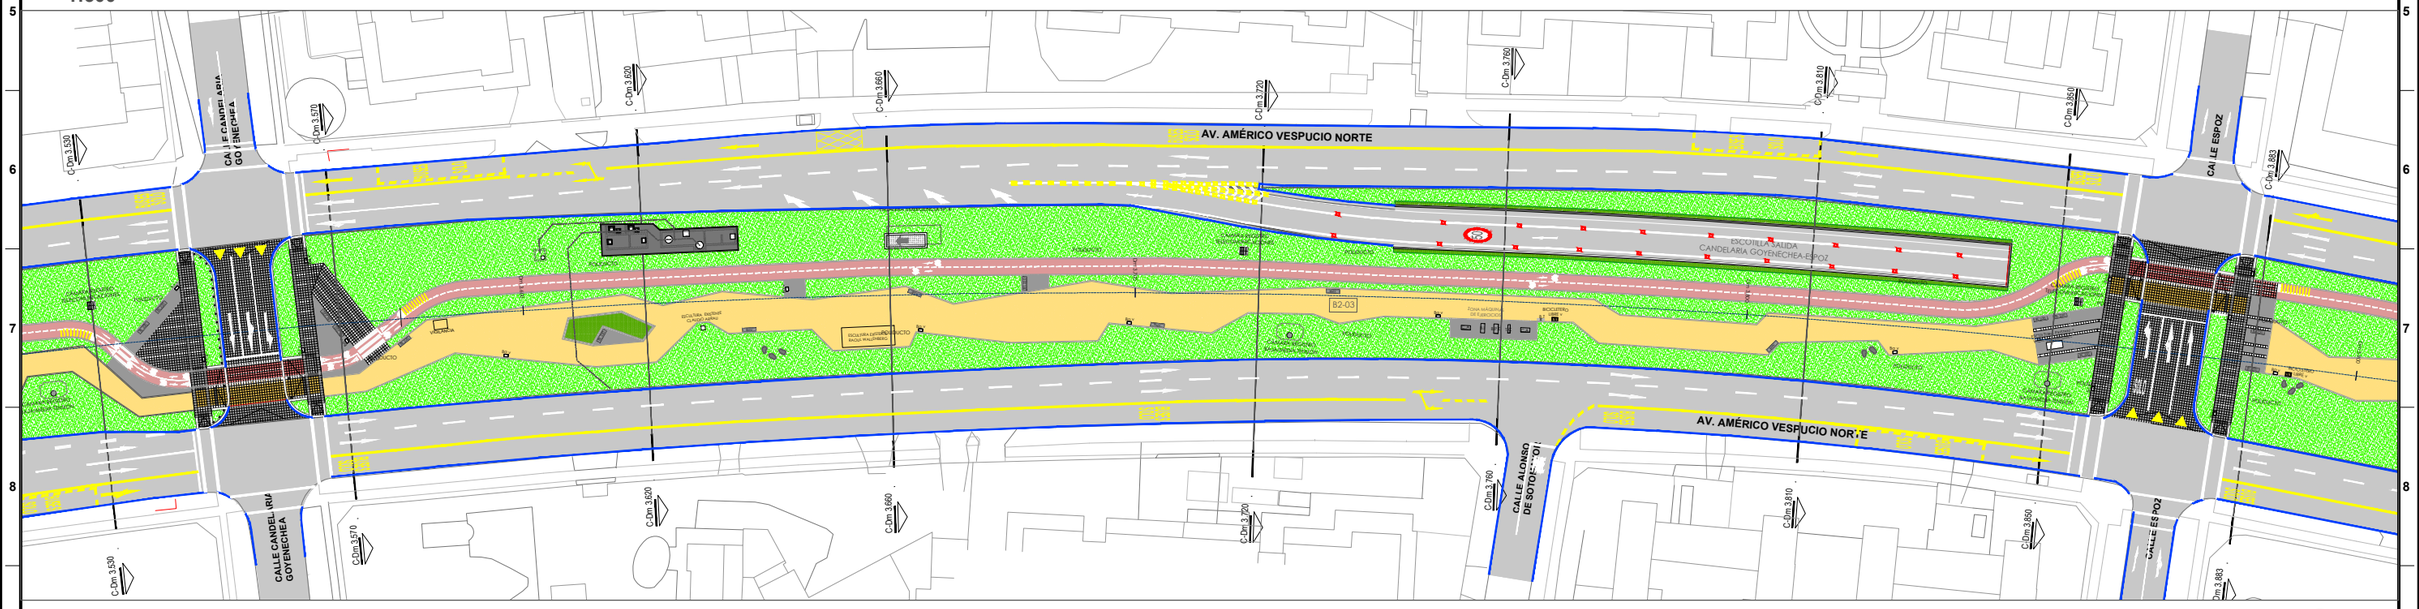

SIMBOLOGÍA ÁRBOLES

Árbol	Nomenclatura	Nombre común	Nombre Científico
	Qui	Quillay	Quillaja saponaria
	Cii	Castro del Libano	Cadhya Libano
	Sm	Pimiento	Schinus molle
	Pl	Peteya	Chlorodendron peteya
	Gl	Roble americano	Quercus Nobalo
	Sal	Salvio	Salvio
	Gng	Gingko biloba	Gingko biloba
	Pcp	Ciruelo de flor	Prunus cerasifera
	Omb	Ombú	Phytolacca dioica
	Liq	Liquidambar	Liquidambar styraciflua
	Bp	Brachiclito	Brachychiton populneum
	Jac	Jacaranda	Jacaranda mimosifolia
	Pla	Platano oriental	Platanus orientalis
	Cel	Almez	Celtis australis
	Li	Crespón	Lagerstroemia indica
	Pc	Palmera de las canarias	Phoenix canariensis
	Ju	Palma Chilena	Jubaea chilensis
	Wf	Palmera Washingtonia	Washingtonia filifera
	Aba	Abelo	Abies alba
	Aes	Castaño de Flor	Aesculus spp.
	Arb	Bell	Bellido
	Bell	Bellido	Bellis sylvestris
	Cus	Ciprés	Cupressus sempervirens
	Tul	Tulipero	Liriodendron tulipifera
	Mag	Magnolia	Magnolia grandiflora
	Ara	Araucaria	Araucaria araucana
	Bel	Belloteado marrón	Belloteado marrón
	Cup	Ciprés Calvo	Taxodium Distichum
	Tpi	Tipuana	Tipuana tipu
	Tit	Tipuana	Tipuana tipu
	Thu	Thuya	Thuja orientalis
	Qi	Encina	Quercus ilex
	Td	Ciprés Calvo	Taxodium Distichum
	Ti	Tilo	Tilia americana
	Tit	Tipuana	Tipuana tipu
	Pau	Peumo	Cryptocarya alba
	Sjo	Sófora	Sophora japonica
	Tej	Tejo	Taxus baccata
	Pa	Algarrobo	Prosopis alba
	Lig	Ligustro	Ligustrum lucidum
	Fre	Fresno	Fraxinus spp.
	Acd	Aromo	Acacia dealbata
	Cas	Casuarina	Casuarina equisetifolia
	Mor	Morera	Morus nigra
	Abe	Abedul	Betula pendula
	Rob	Robinia	Robinia pseudoacacia
	Ane	Arce	Acer negundo
	Sa	Sauce	Salix sempervirens
	Pal	Palto	Persea americana
	Bah	Bahuinia	Bahuinia candicans
	Gra	Grevillea	Grevillea robusta
	Acm	Aromo australiano	Acacia melanoxylon
	Ole	Olivo de bohemia	Elaegnus angustifolia
	Rou	Acacia Bola	Robinia neomexicana umbrosifolius
	Arp	Aromillo	Albizzia lophantha
	Mel	Melia	Melia sesdarach
	Acp	Acer japónico	Acer palmatum
	Asp	Acer sacchi plátano	Acer pseudoplatanus
	Ail	Ailanthus	Ailanthus altissima
	Esp	Espino	Acacia caven
	Mab	Membrillo	Malus pumila
	Fas	Haya	Fagus Sylvatica
	Gis	Gleditzia	Gleditzia inacanthos
	Ulm	Olmo	Ulmus spp.
	Mpy	Mayomum	Maytenum Laetum
	My	Mioporo	Myoporum laetum
	Ole	Olivo	Olea europaea
	Cli	Cedro del Libano	Cedrus libani
	Gra	Granada	Punica granatum
	Lau	Laurel de corner	Laurus nobilis
	Ppe	Duraznero	Prunus persica

Icono	Identificación
	Árbol Conservado (misma posición) SI Volumen 21C
	Árbol transplantado: posición final en bandejón de origen SI Volumen 21C
(V)	Árbol propuesto. Origen árboles Parque Vespucio destinados a viveros. Ecolumen 21C

Icono	Identificación
	Lavanda, lavandula stoechare
	Abelia. Abelia grandiflora
	Vinca, Vinca minor
	Agapanto, Agapanthus africanus
	Hiedra
	Pasto
	Gravilla

Icono	Identificación
Er	Erica for rosada, Erica carnea
Pjh	Pitosporum anano. Pittosporum tobira nana
Nd	Nandina, Nandina domestica
Lin	Crespón enano, Lagerstroemia indica nana

Icono	Identificación
BA	Banca Andorra
BB	Banca Bremen Curva
BZ	Banca Z
BMV	Banca Madera Vitacura
BM LC	Banca Madera Las Condes
B.T	Estación de bicicletas públicas

Icono	Identificación
B V	Bicicletero Libre tipo Vitacura
B LC	Bicicletero Libre tipo Las Condes
BV	Basurero tipo Vitacura
BLC	Basurero tipo Las Condes
B D	Bebedero Doble
B T	Bebedero Triple

Icono	Identificación
	Segregador
Dm V	Basurero con dispensador bolsas tipo Vitacura
Dm LC	Dispensador bolsas mascotas tipo Las Condes
	Ciclovía
	Rocas Existentes Reubicadas
	Boca sistema de conteo de bicicletas

Icono	Identificación
	Valla segregadora
	Pav. Baldosa relieve pulida modelo adoquín recto / negro 40x40 cm
	Pav. Baldosa relieve pulida modelo adoquín recto blanco perla 40x40 cm
	Pav. Baldosa relieve pulida modelo mallorca / calle arroz 40x40 cm
	Pav. Baldosa relieve pulida modelo mallorca / gris perla arroz 40x40 cm
	Pav. Baldosa relieve pulida modelo mallorca / calle arroz 40x40 cm
	Pav. Baldosa rústica terminación hormigón / color rojo. 40x40 cm.
	Pav. Baldosa rústica terminación hormigón / color rojo. 40x40 cm.

Icono	Identificación
	Baldosa circulo ne vidente MINVU Tacto 1, 40x40 cm
	Baldosa circulo ne vidente MINVU Tacto 2, 40x40 cm
	Pav. Baldosa relieve pulida modelo mallorca / calle arroz 40x40 cm
	Pav. Baldosa relieve pulida modelo mallorca / gris perla arroz 40x40 cm
	Pav. Baldosa rústica terminación hormigón / color rojo. 40x40 cm.
	Adoquín piedra 10x10

Icono	Identificación
BA	Banco Abdominales
TC	Torsion Corporal
BE	Bicicleta elíptica
BPD	Barras paralelas dobles
CA	Corredor aéreo
BE	Bicicleta estática

Icono	Identificación
MC	Elevación, corredor aéreo y torsión corporal
	Juegos infantiles modelo Vip swing
	Juegos infantiles modelo Spaceballs
	Juegos infantiles modelo Cloud 9
	Juegos infantiles modelo Neptun
BOD	Bañera y bodega de servicio

Versión	Fecha	Descripción	Preparó	Proye	Revisó	Aprobó
U	ABR-20	CORRECCIONES SEGÚN ORD. N°7613-1				
T	MAR-20	CORRECCIONES SEGÚN ORD. N°7372-1				
S	DIC-19					

EJECUCION DEL PROYECTO		
	NOMBRE	FIRMA
PROYECTO:	URBE	
REVISO:	URBE	
APROBO:	URBE	

APROBACION DEL PROYECTO CONCESIONARIA		
EMPRESA	NOMBRE	FIRMA
SOCIEDAD CONCESIONARIA VESPUCIO ORIENTE S.A.	LUIS M. EUSEBIO IÑIGO	
	LUIS F. GARCÍA MORALES	

APROBACION PROYECTO M.O.P.	
INSPECTOR FISCAL	FIRMA: RODRIGO RICHMAGÜI TOMIC
FECHA:	

REPÚBLICA DE CHILE
MINISTERIO DE OBRAS PÚBLICAS
DIRECCIÓN GENERAL DE CONCESIONES

SOCIEDAD CONCESIONARIA

REGION: METROPOLITANA
PROVINCIA: SANTIAGO
COMUNA: VITACURA

CONCESIÓN AMÉRICO VESPUCIO ORIENTE
TRAMO Av. EL SALTO - PRINCIPE DE GALES

PLANO: AVO.PC-S2-V21.PAI-PP-002.001.U

CONTENIDO: PROYECTOS COMPLEMENTARIOS. SECTOR 2
PROYECTO DE PAISAJISMO Y ESPACIO PÚBLICO
TRAMO CANDELARIA GOYENECHEA / ESPOZ

ESCALA (A-1): 1:500

FECHA: ABRIL 2020

LAMINA: 01 DE 06

AVO.PC-S2-V21.PAI-PP-002.001.U.dwg

FACTOR DE REDUCCION EN A-3: 0.50