PLANTA PAISAJISMO
1:500

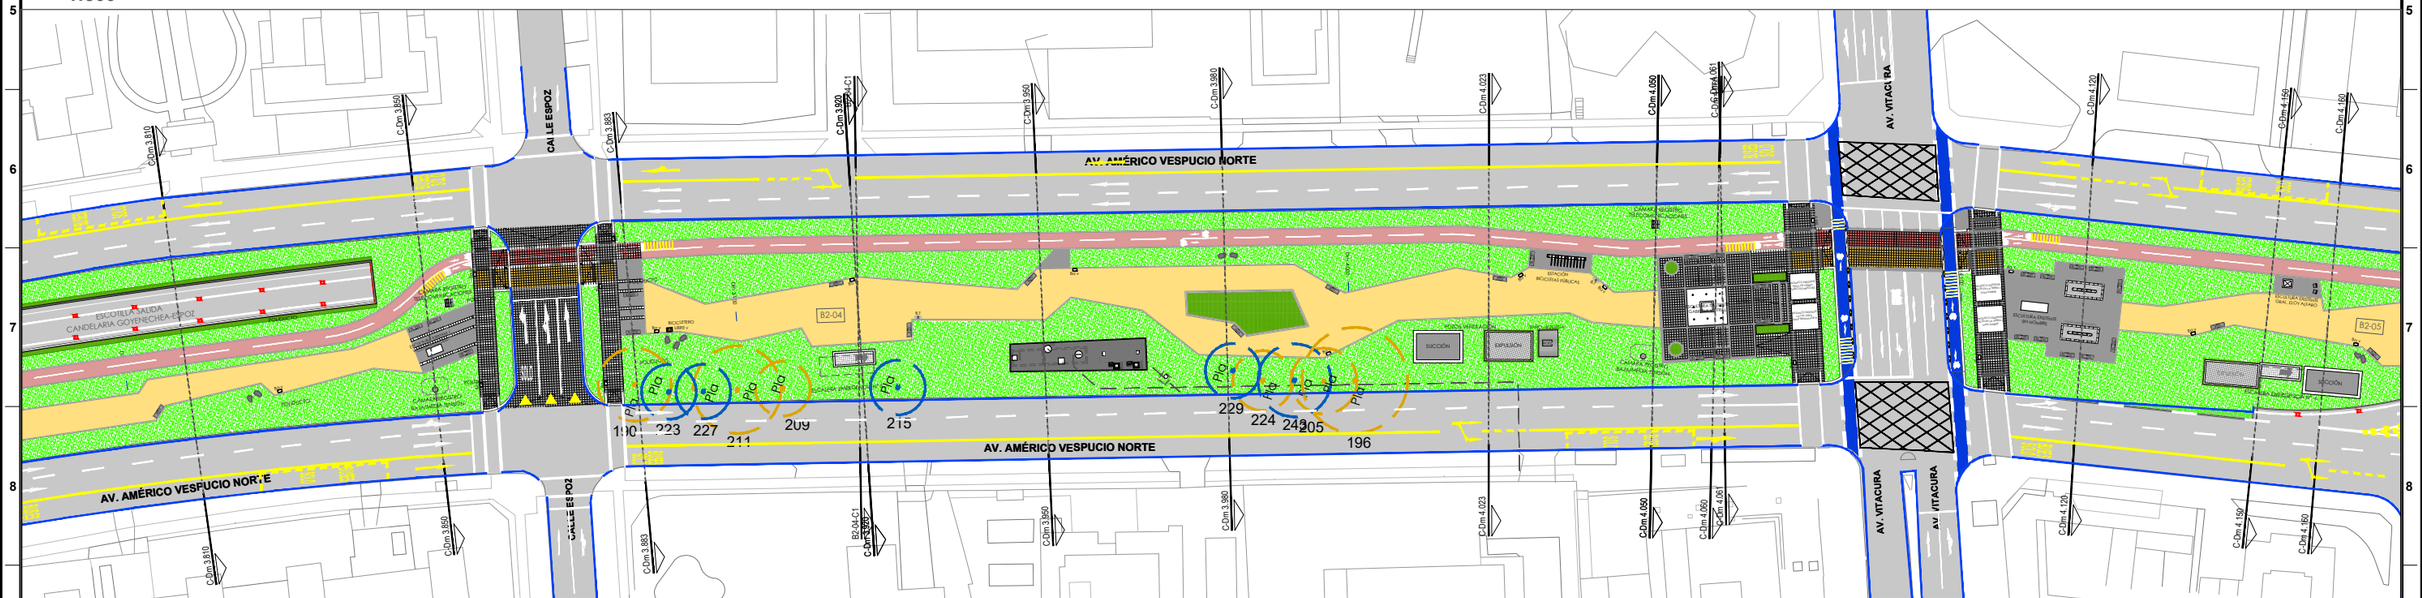

PLANTA TRAZADO
1:500

SIMBOLOGÍA ÁRBOLES

Árbol	Nomenclatura	Nombre común	Nombre Científico
	Qui	Quillay	Quillaja saponaria
	Cs	Cedro del Líbano	Cedrus Líbani
	Sm	Pimiento	Schinus molle
	Pt	Palqueja	Cincidendron patagua
	Qf	Roble americano	Quercus falcata
	Sbi	Sebo	Sebo
	Gi	Ginkgo	Ginkgo biloba
	Pcp	Ciruelo de flor	Prunus cerasifera
	Liq	Liquidambar	Liquidambar styraciflua
	Bp	Brachichiton	Brachychiton populneum
	Jac	Jacaranda	Jacaranda mimosifolia
	Pla	Platano oriental	Platanus orientalis
	Omb	Ombú	Phytolacca dioica
	Cal	Alhelí	Cefis australis
	Li	Crespón	Lagerstroemia indica
	Pc	Palmera de los canarios	Phoenix canariensis
	Ju	Palma Chilena	Jubaea chilensis
	Wf	Palmera Washingtonia	Washingtonia filifera
	Cus	Ciprés	Cupressus sempervirens
	Aba	Abeto	Abies alba
	Aes	Castaño de Flor	Aesculus spp.
	Arb	Araucaria brasiliana	Araucaria angustifolia
	Bell3	Bellotto	Belotecnedia mansi
	Ti	Tilo	Tilia americana
	Tit	Tipuana	Tipuana tipu
	Thu	Thuya	Thuja orientalis
	Arb	Araucaria brasiliana	Araucaria angustifolia
	Gi	Encino	Quercus ilex
	Td	Ciprés Calvo	Taxodium Distichum
	Ti	Tilo	Tilia americana
	Tit	Tipuana	Tipuana tipu
	Thu	Thuya	Thuja orientalis
	Pe	Peumo	Cryptocarya alba
	Sja	Sófora	Sophora japonica
	Acd	Aromo	Acacia dealbata
	Cas	Casuarina	Casuarina equisetifolia
	Mor	Morera	Morus nigra
	Par	Damasco	Prunus armeniaca
	Acm	Aromo australiano	Acacia melanoxylon
	Ole	Olivo de bohemia	Elaegnus angustifolia
	Arp	Aromillo	Alnicrnia tephamha
	Mel	Melia	Melia azedarach
	Peu	Peumo	Cryptocarya alba
	Sja	Sófora	Sophora japonica
	Acd	Aromo	Acacia dealbata
	Cas	Casuarina	Casuarina equisetifolia
	Bah	Bahuinia	Bahuinia candicans
	Gre	Grevillea	Grevillea robusta
	Mab	Membrillo	Maytenus boaria
	Fas	Haya	Fagus Sylvatica
	Gle	Gleditzia	Gleditzia triacanthos
	Ail	Alianthus	Alianthus altissima
	Pe	Algarrobo	Prosopis alba
	Dra	Palmera Dracaena	Cordyline australis
	Abe	Abedul	Betula pendula
	Rob	Robinia	Robinia pseudoacacia
	Mel	Melia	Melia azedarach
	Fre	Fresno	Fraxinus spp.
	Sa	Secoya	Sequoia sempervirens
	Pal	Palto	Persea americana
	Ulm	Olmo	Ulmus spp.
	Cil	Cedro del Líbano	Cedrus libani
	Gra	Granada	Punica granatum
	Lau	Laurel de comer	Laurus nobilis
	Ppe	Duraznero	Prunus pérsica
	Arb	Araucaria brasiliana	Araucaria angustifolia
	Bell3	Bellotto	Belotecnedia mansi
	Cus	Ciprés	Cupressus sempervirens
	Tul	Tulipero	Liriodendron tulipifera
	Mag	Magnolia	Magnolia grandiflora
	Cs	Cedro del Líbano	Cedrus libani
	Sja	Sófora	Sophora japonica
	Pn	Alamo negro	Populus nigra
	Dra	Palmera Dracaena	Cordyline australis
	Ane	Arce	Acer negundo
	Rob	Robinia	Robinia pseudoacacia
	Arp	Aromillo	Alnicrnia tephamha
	Acp	Arce platinoide	Acer platinoides
	Asp	Arce saccho plateau	Acer saccharophorum
	Ail	Aliantihus	Aliantihus altissima

Icono	Identificación
	Árbol Conservado (misma posición) Sr Volumen 21C
	Árbol transplantado-posición final en bandejón de origen SrVolumen 21C
(V)	Árbol propuesto: Origen árboles Parque Vespucio destinados a Obras. SrVolumen 21C

Icono	Identificación
	Lavanda, lavandula stoechana
	Abelia, Abelia grandiflora
	Olivo, Vinca minor
	Agapanto, Agapanthus africanus
	Hiedra
	Pasto
	Gravilla

Icono	Identificación
Er	Erica for rosada, Erica carnea
Pit	Pittospro enano, Pittosporum tobira nana
Nd	Nandina, Nandina domestica
Lin	Crespón enano, Lagerstroemia indica nana

Icono	Identificación
BL-200	Banca Londres
	Banca Bremen Curva
	Banca Z
BMV	Banca Madera Vitacura
BM-C	Estación de bicicletas públicas

Icono	Identificación
	Bicicletero Libre tipo Vitacura
	Bicicletero Libre tipo Las Condes
Ba v	Basurero tipo Vitacura
BA-LC	Basurero tipo Las Condes
BD	Bebedero Doble
B.T	Bebedero Triple

Icono	Identificación
	Segregador
Dm V	Dispensador bolsas mascotas tipo Vitacura
Dm LC	Dispensador bolsas mascotas tipo Las Condes
	Rocas Existentes Recicladas
	Bicla sistema de cortes de bicicletas

Icono	Identificación
	Valla segregadora
	Pav. Baldosa relieve pulida modelo adoquín color blanco perla arroz 40x40 cm
	Pav. Baldosa relieve pulida modelo adoquín color blanco perla arroz 40x40 cm
	Pav. Baldosa relieve pulida modelo mallorca / gris perla arroz 40x40 cm
	Pav. Baldosa relieve pulida modelo mallorca/ gris perla arroz 40x40 cm
	Pav. Baldosa relieve pulida modelo mallorca/ color rojo 40x40 cm
	Pav. Baldosa rústica terminación homogen / color rojo 40x40 cm
	Adoquín piedra 10x10

Icono	Identificación
	Baldosa circulo no vidente MINVU Tactil U, 40x40 cm
	Baldosa circulo no vidente MINVU Tactil 1, 40x40 cm
	Pav. Baldosa relieve pulida modelo adoquín sector blanco perla arroz 40x40 cm
	Cicloviá
	Pav. Baldosa relieve pulida modelo mallorca / calle arroz 40x40 cm
	Pav. Baldosa relieve pulida modelo mallorca/ gris perla arroz 40x40 cm
	Pav. Baldosa relieve pulida modelo mallorca/ color rojo 40x40 cm
	Pav. Baldosa rústica terminación homogen / color rojo 40x40 cm
	Adoquín piedra 10x10

Icono	Identificación
B.A	Banco Abdominales
T.C.	Torsión Corporal
B.E.	Bicicleta elíptica
B.P.D.	Barras paralelas dobles
C.A	Corredor aéreo
B.E.	Bicicleta estática

Icono	Identificación
M.C.	Elevación, corredor aéreo y torsión corporal
	Juegos infantiles modelo Vip swing
	Juegos infantiles modelo Spaceballs
	Juegos infantiles modelo Cloud 9
	Juegos infantiles modelo Neptun
BOD	Baños y biologa de servicio

N

Versión	Fecha	Descripción	Preparó	Proye	Revisó	Aprobó
U	ABR-20	CORRECCIONES SEGÚN ORD. N°7613-1				
T	MAR-20	CORRECCIONES SEGÚN ORD. N°7372-1				
S	DIC-19					

EJECUCION DEL PROYECTO		
	NOMBRE	FIRMA
PROYECTO:	URBE	
REVISO:	URBE	
APROBO:	URBE	

APROBACION DEL PROYECTO CONCESIONARIA		
EMPRESA	NOMBRE	FIRMA
SOCIEDAD CONCESIONARIA VESPUCIO ORIENTE S.A.	LUIS M. EUSEBIO IÑIGO	
	LUIS F. GARCÍA MORALES	

APROBACION PROYECTO M.O.P.	
INSPECTOR FISCAL	FIRMA: RODRIGO RICHMAGÜI TOMIC
FECHA:	

REPÚBLICA DE CHILE
MINISTERIO DE OBRAS PÚBLICAS
DIRECCIÓN GENERAL DE CONCESIONES

SOCIEDAD CONCESIONARIA

REGION: METROPOLITANA
PROVINCIA: SANTIAGO
COMUNA: VITACURA

CONCESIÓN AMÉRICO VESPUCIO ORIENTE
TRAMO Av. EL SALTO - PRÍNCIPE DE GALES

CONTENIDO: PROYECTOS COMPLEMENTARIOS. SECTOR 2
PROYECTO DE PAISAJISMO Y ESPACIO PÚBLICO
TRAMO ESPOZ / VITACURA

ESCALA (A-1): 1:500

PLANO: AVO.PC-S2-V21.PAI-PP-003.001.U

FECHA: ABRIL 2020

LAMINA: 01 DE 13

FACTOR DE REDUCCIÓN EN A-3: 0.50

AVO.PC-S2-V21.PAI-PP-003.001.U.dwg